


ПЛАНУВАННЯ І ЗАБУДОВА С. МАР'ЯНСЬКЕ М 1 : 10 000

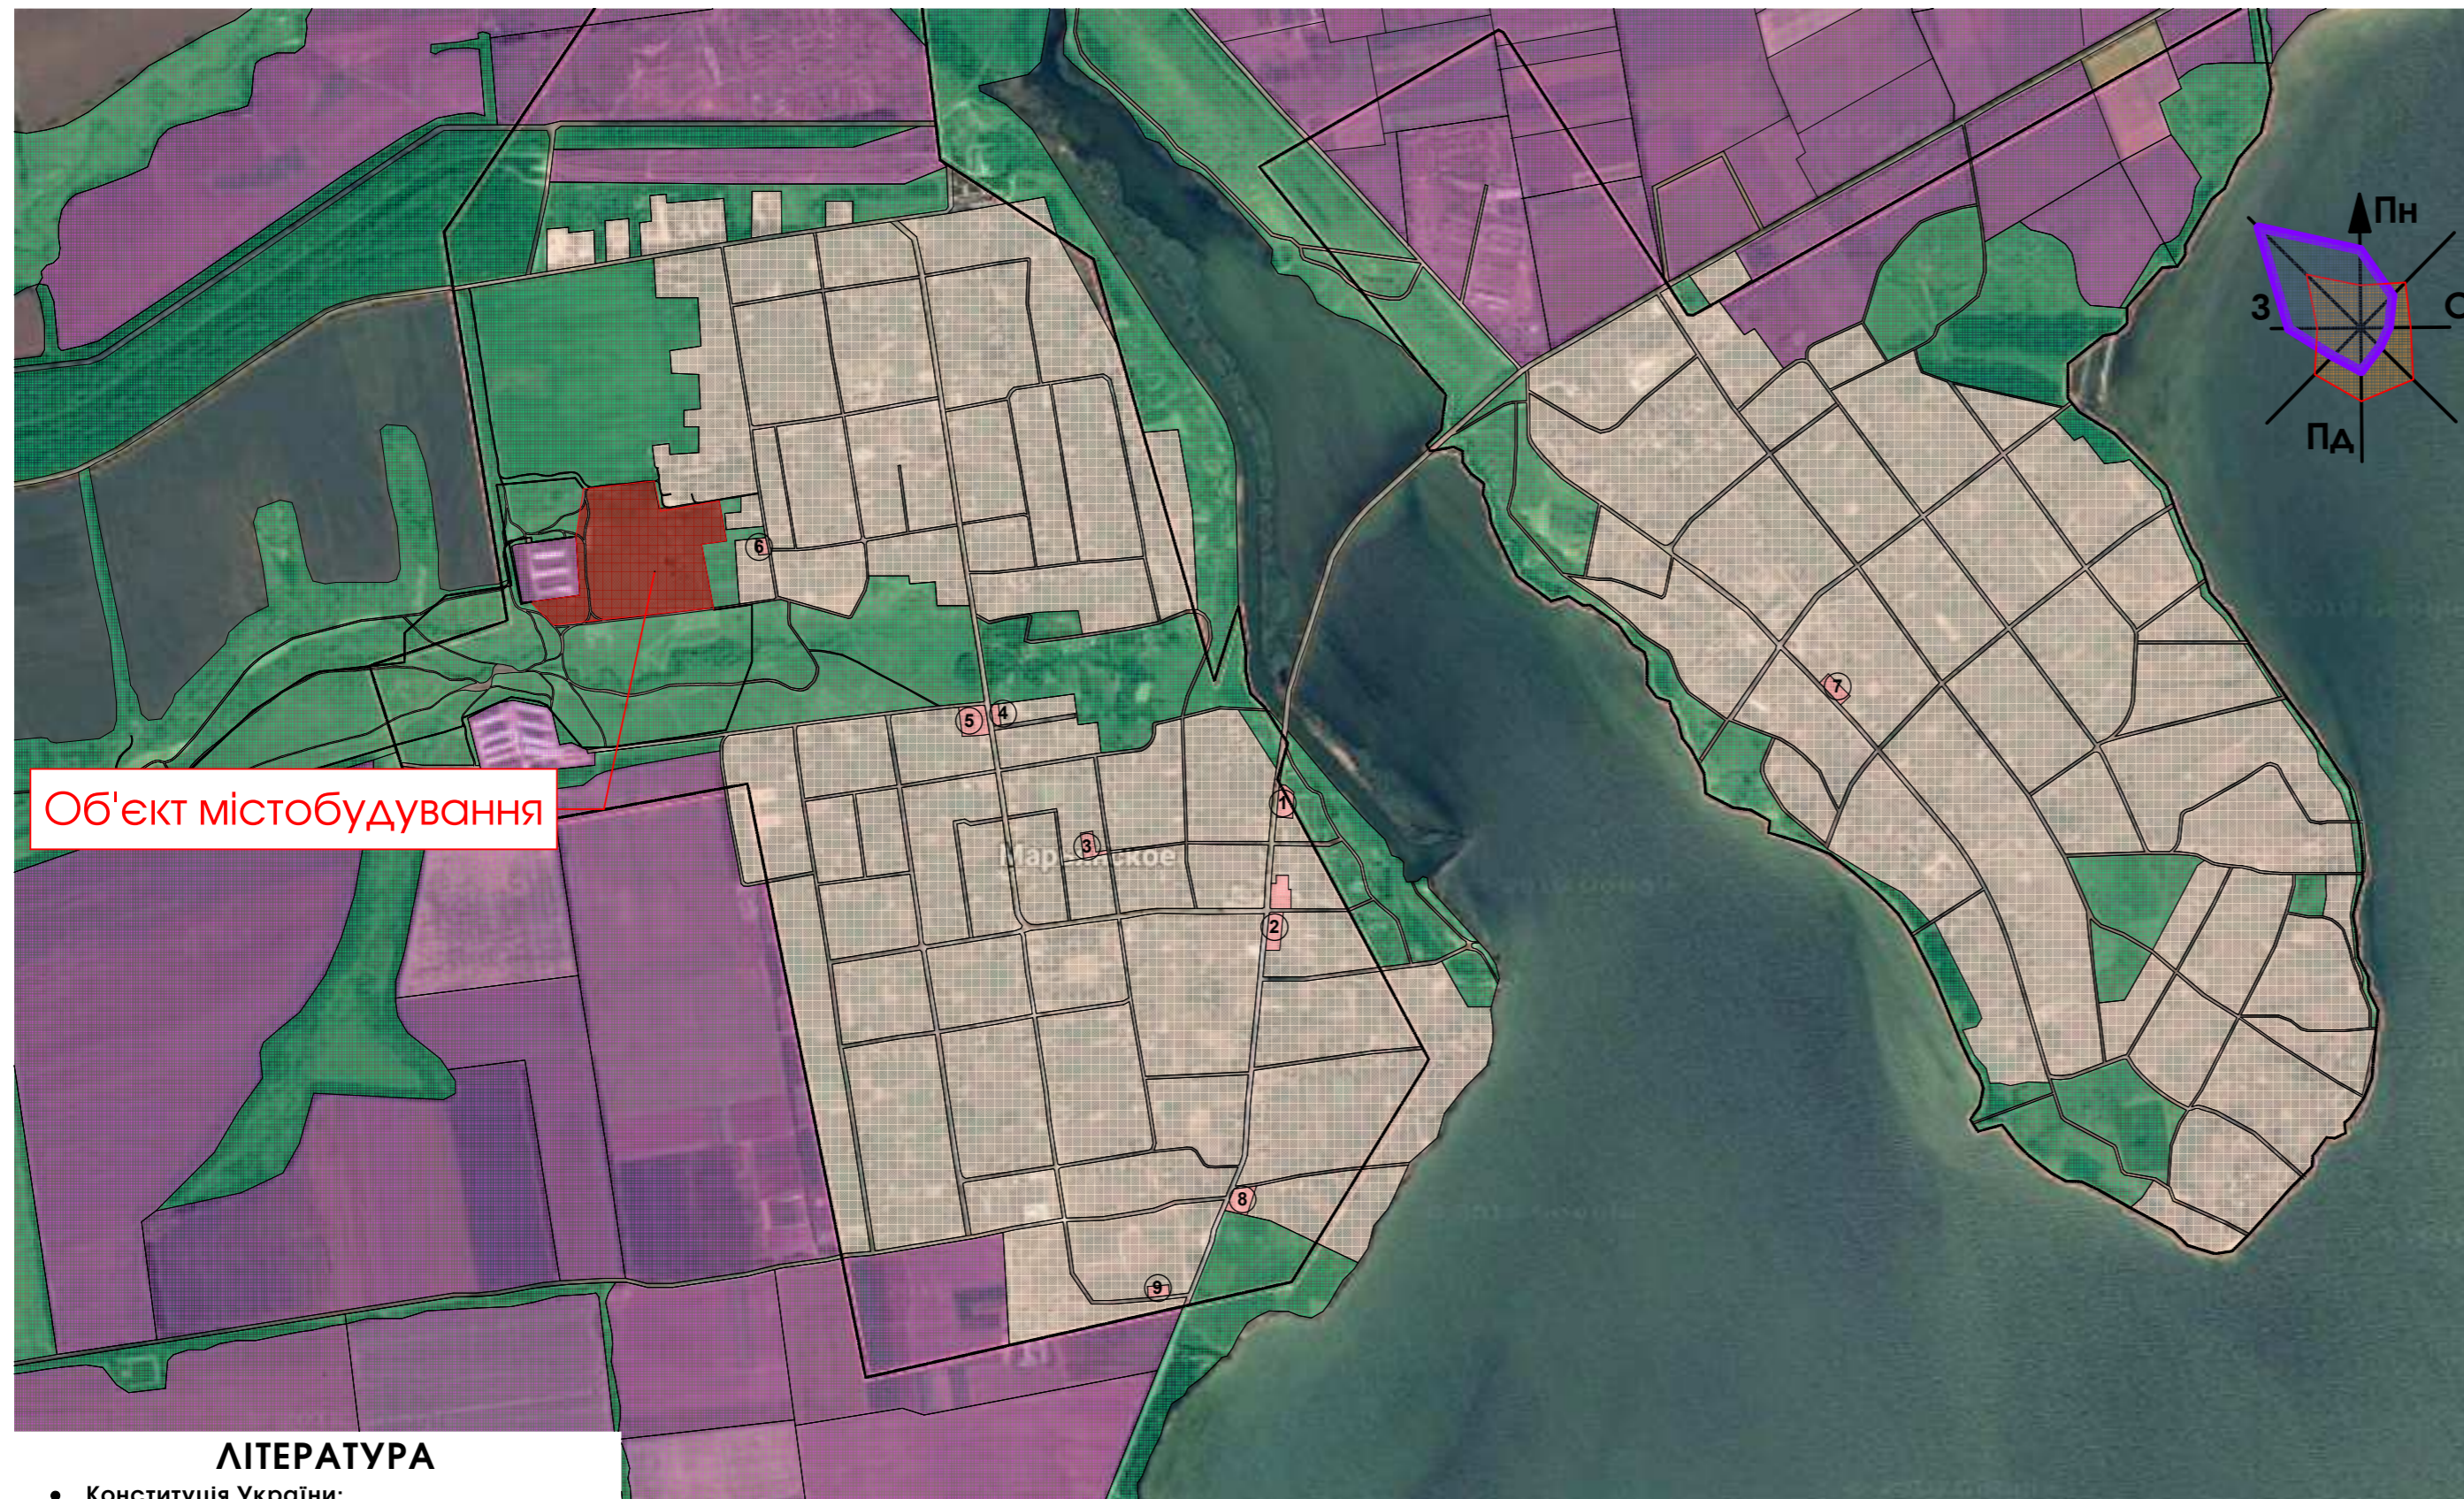

Об'єкт містобудування

ЛІТЕРАТУРА

- Конституція України;
- Земельний кодекс України;
- Водний кодекс України;
- Лісовий кодекс України;
- Кодекс України про надра;
- Закон України "Про регулювання містобудівної діяльності";
- ДБН Б.1.1-5:2007 «Склад, зміст, порядок розроблення, погодження та затвердження розділу інженерно-технічних заходів цивільного захисту (цивільної оборони) у містобудівній документації»;
- ДБН Б.1.1-6:2007 «Склад, зміст, порядок розроблення, погодження та затвердження схем планування території району»;
- ДБН Б. 1.1-14:2012 «Склад та зміст детального плану території»;
- ДБН Б.1.1-15:2012 «Склад та зміст генерального плану населеного пункту»;
- ДБН 360-92** «Планування та забудова міських і сільських поселень»;
- ДБН Б.2.2-12:2018 «Планування і забудова територій»;
- ДБН В.2.3-5-2001 "Вулиці і дороги населених пунктів";
- ДБН В.2.3-4-2007 "Автомобільні дороги";
- Основні санітарні правила забезпечення санітарної безпеки України;
- ДСП 173-96 «Державні санітарні правила планування та забудови населених пунктів»;
- ДСН 3077-84 «Санітарні норми допустимого шуму у приміщеннях житлових та громадських та на території житлової забудови»;
- СНиП II-12-77 «Защита от шума. Нормы проектирования»;

ЕКСПЛІКАЦІЯ

- 1 - Магазин шин
- 2 - Рибний ринок
- 3 - Придорожній комплекс (СТО, шиномонтаж, автомийка, кафе)
- 4 - Поштове відділення
- 5 - Банк
- 6 - Поштове відділення
- 7 - Банк
- 8 - АЗС
- 9 - АГЗС ДРГ

УМОВНІ ПОЗНАЧЕННЯ


- Межа проектних робіт
- Існуюча житлова зона
- Зона розміщення громадських об'єктів
- Сільгосп. підприємства
- Зелені насадження
- Межа селища
- Зупинки громадського транспорту

АЕРОКОСМІЧНА ЗЙОМКА С. МАР'ЯНСЬКЕ



Об'єкт містобудування

С. МАР'ЯНСЬКЕ В МЕЖАХ ДНІПРОПЕТРОВСЬКОЇ ОБЛ.

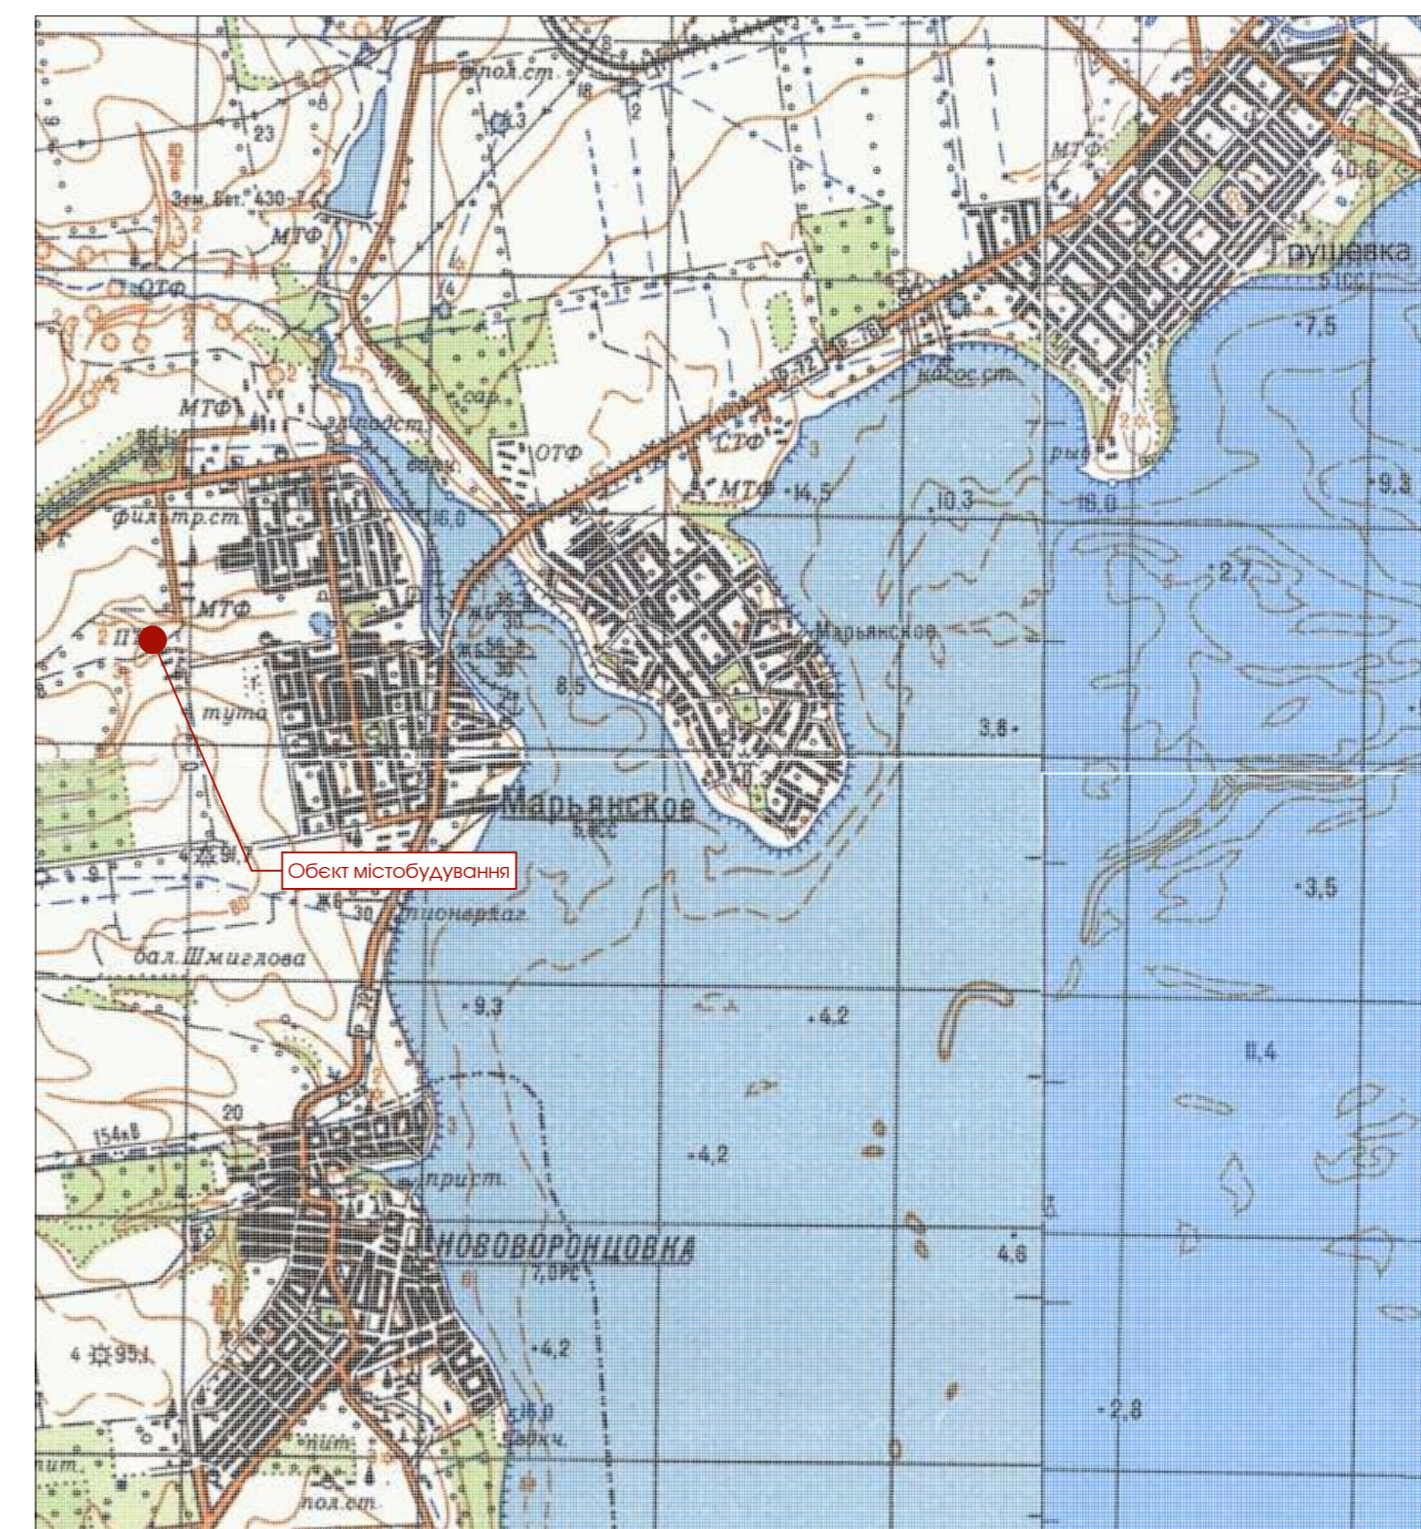

					113/18
					Детальний план частини території села Мар'янське Апостолівського району Дніпропетровської області орієнтованою площею 40,0 га з метою будівництва та обслуговування сонячної електростанції
Зм.	Кільк.	Арк.	Ндоқ	Підпис	Дата
					30.11.2018
				Стадія	Аркуш
				ПДП	1
Н. контр.	Личана	Загальні відомості. Схеми розташування території. Виколювання з проекту планування і забудови с. Мар'янське			ТОВ НПФ «Архпроект» м.Дніпро
Проект.	Розум				