

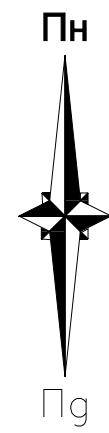


Викопіювання з публічної кадастрової карти

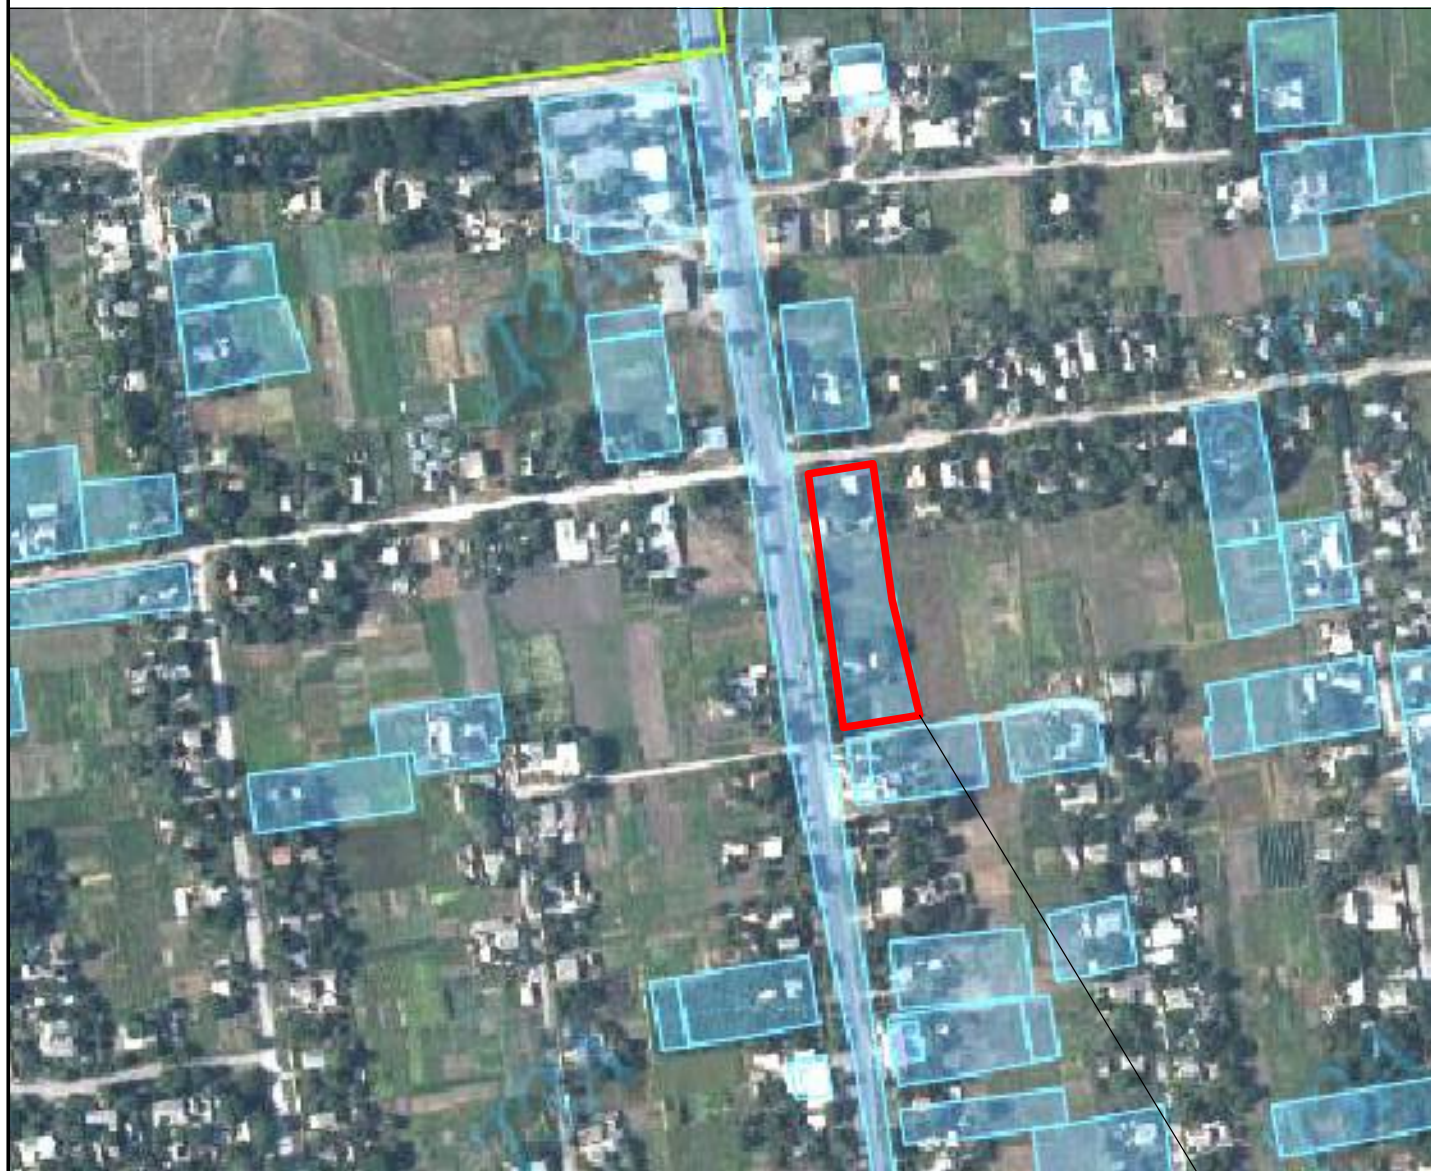

Ситуаційна схема

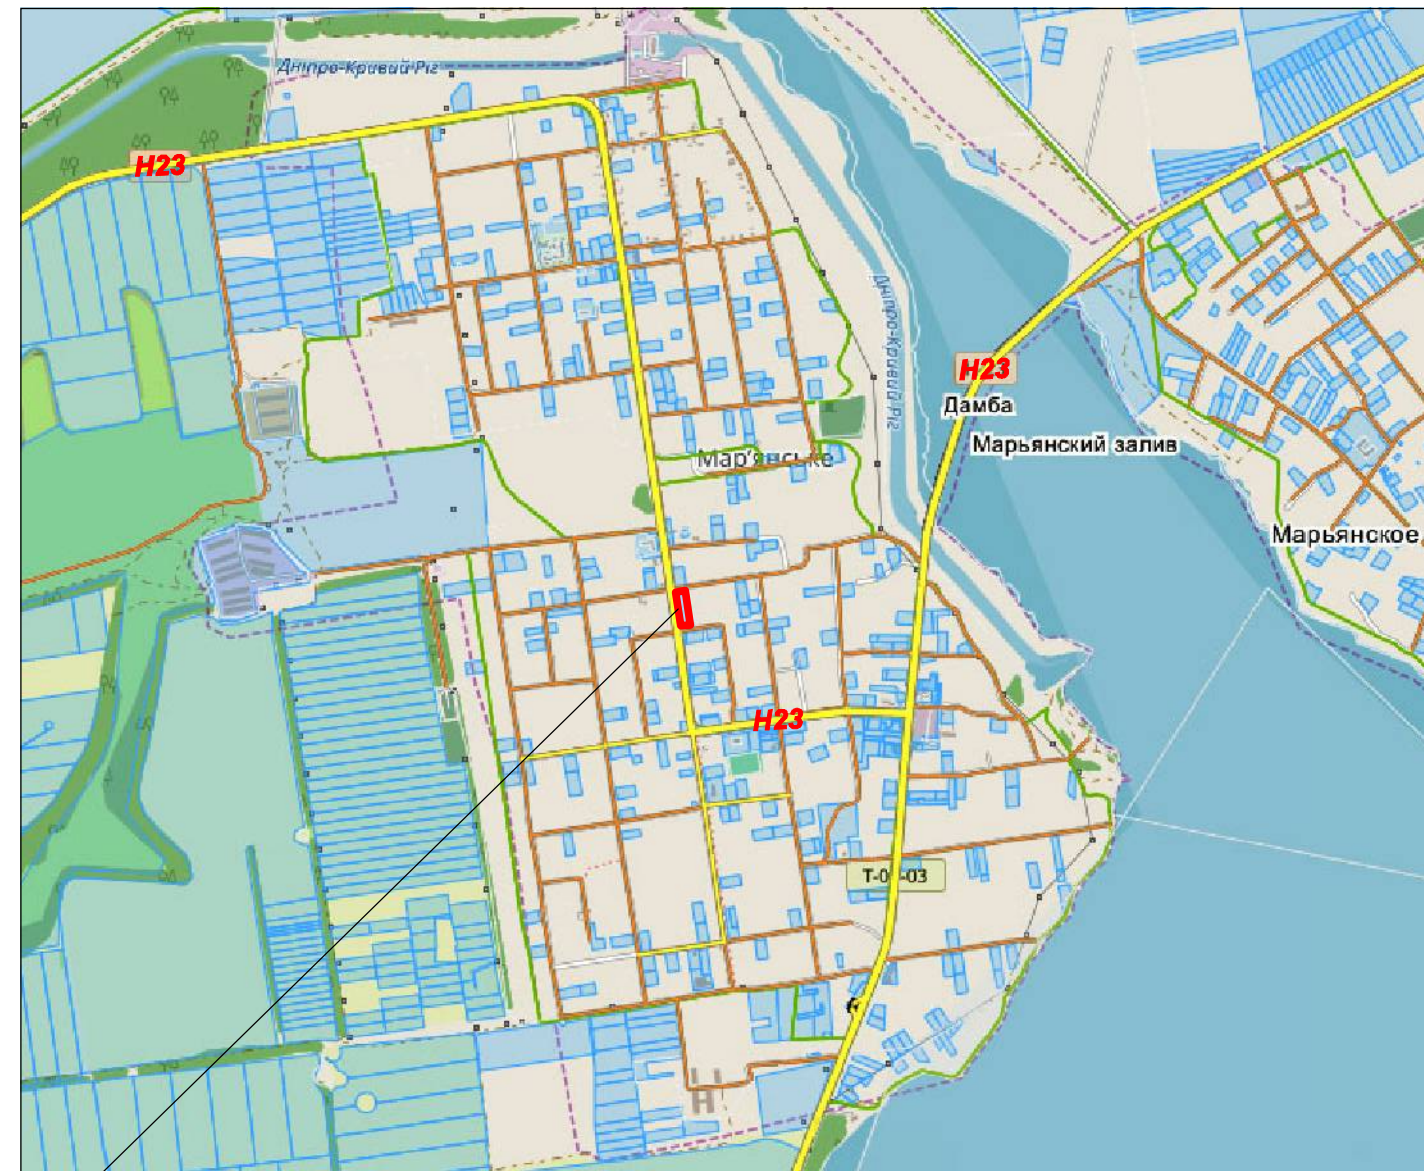

Місце розміщення земельної ділянки, що проектується

Зм.	Кільк.	Арк.	№ док	Підпис	Дата	011-19-ДПТ			
						Детальний план частини території с. Мар'янське Апостолівського району Дніпропетровської області для будівництва і обслуговування будівель торгівлі по вул. Гагаріна, 39			
Розроб.		Путошечкіна				Інвестор:	стадія	аркуш	аркушів
						гр. Вчорашня Н. М.	ГП	2	10
ГАП		Чмихова				Схеми розташування проектованої території відповідно до наявної містобудівної документації, М довільний			
Директор		Тельвак				ПП "АРХ-ІОН"			

Зам. інв. №
Підпис і дата
Інв. № ор.