


Фотофіксація існуючої ситуації



Вид А



Вид Б

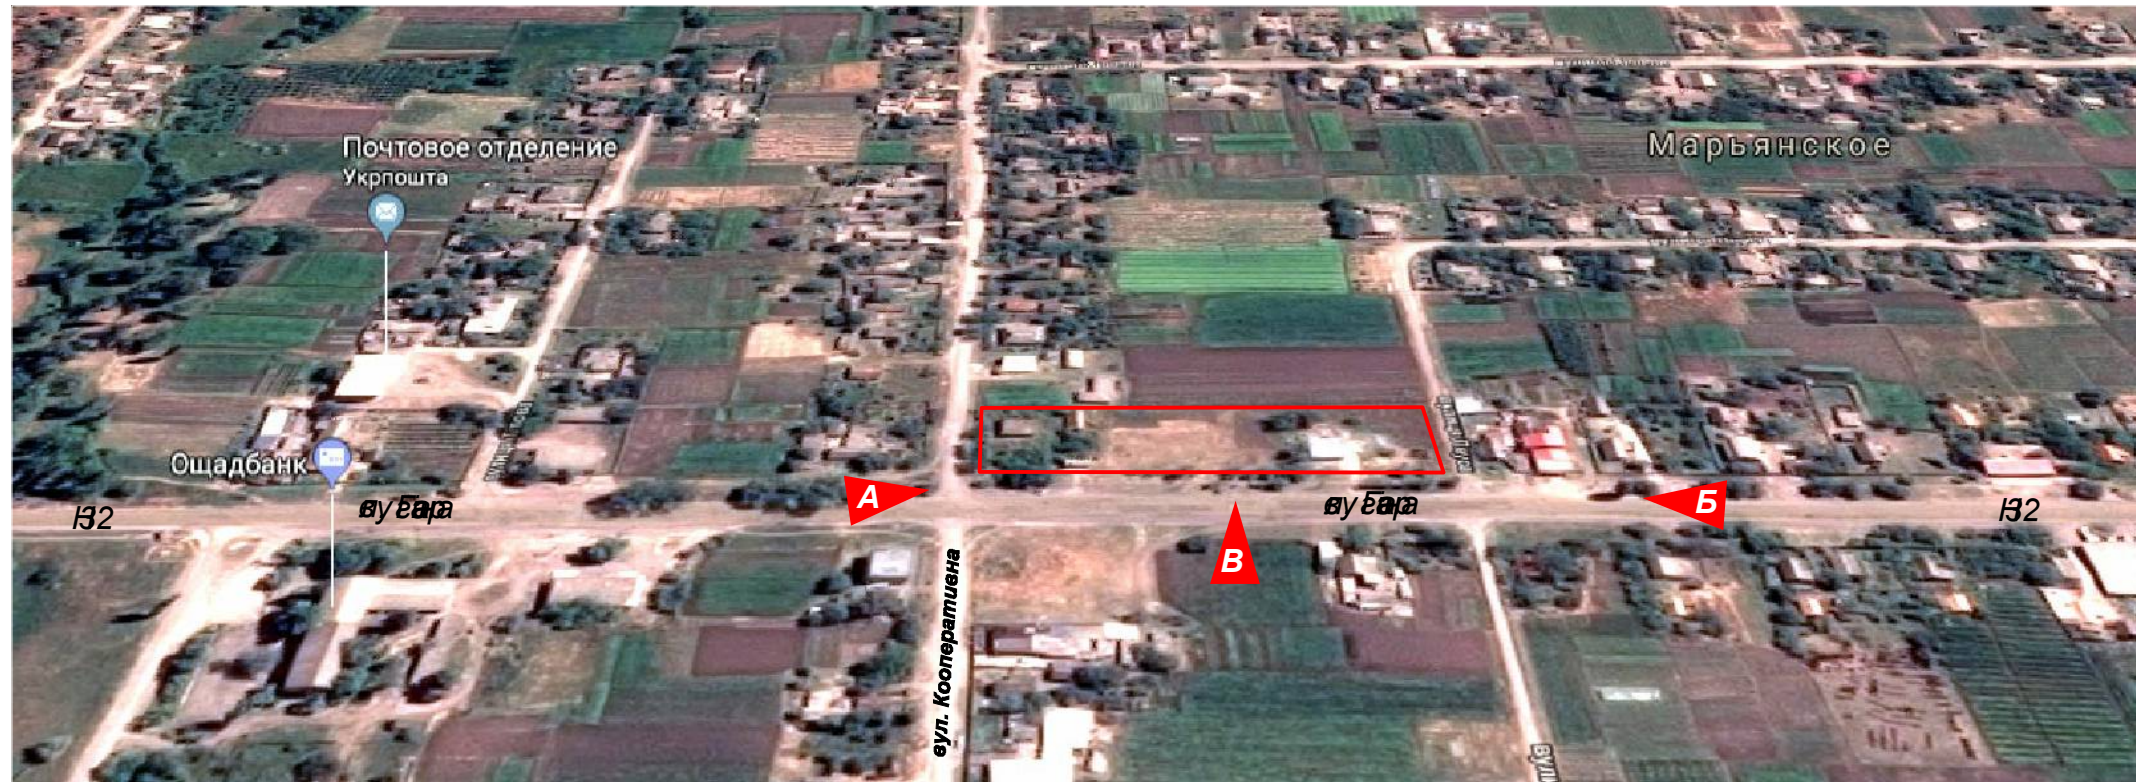

						011-19-ДПТ			
Зм.	Кільк.	Арк.	№ док	Підпис	Дата	Детальний план частини території с. Мар'янське Апостолівського району Дніпропетровської області для будівництва і обслуговування будівель торгівлі по вул. Гагаріна, 39			
Розроб.	Путощечкіна					Інвестор:	Стадія	Аркуш	Аркушів
ГАП	Чмихова					гр. Вчорашня Н. М.	ГП	3	10
Директор	Тельвак					Фотофіксація існуючої ситуації	ПП "АРХ-ІОН"		

Зам. інв. №
Підпис і дата
Інв. № ор.