


**Схема організації руху
транспортів і пішоходів М1:1000**

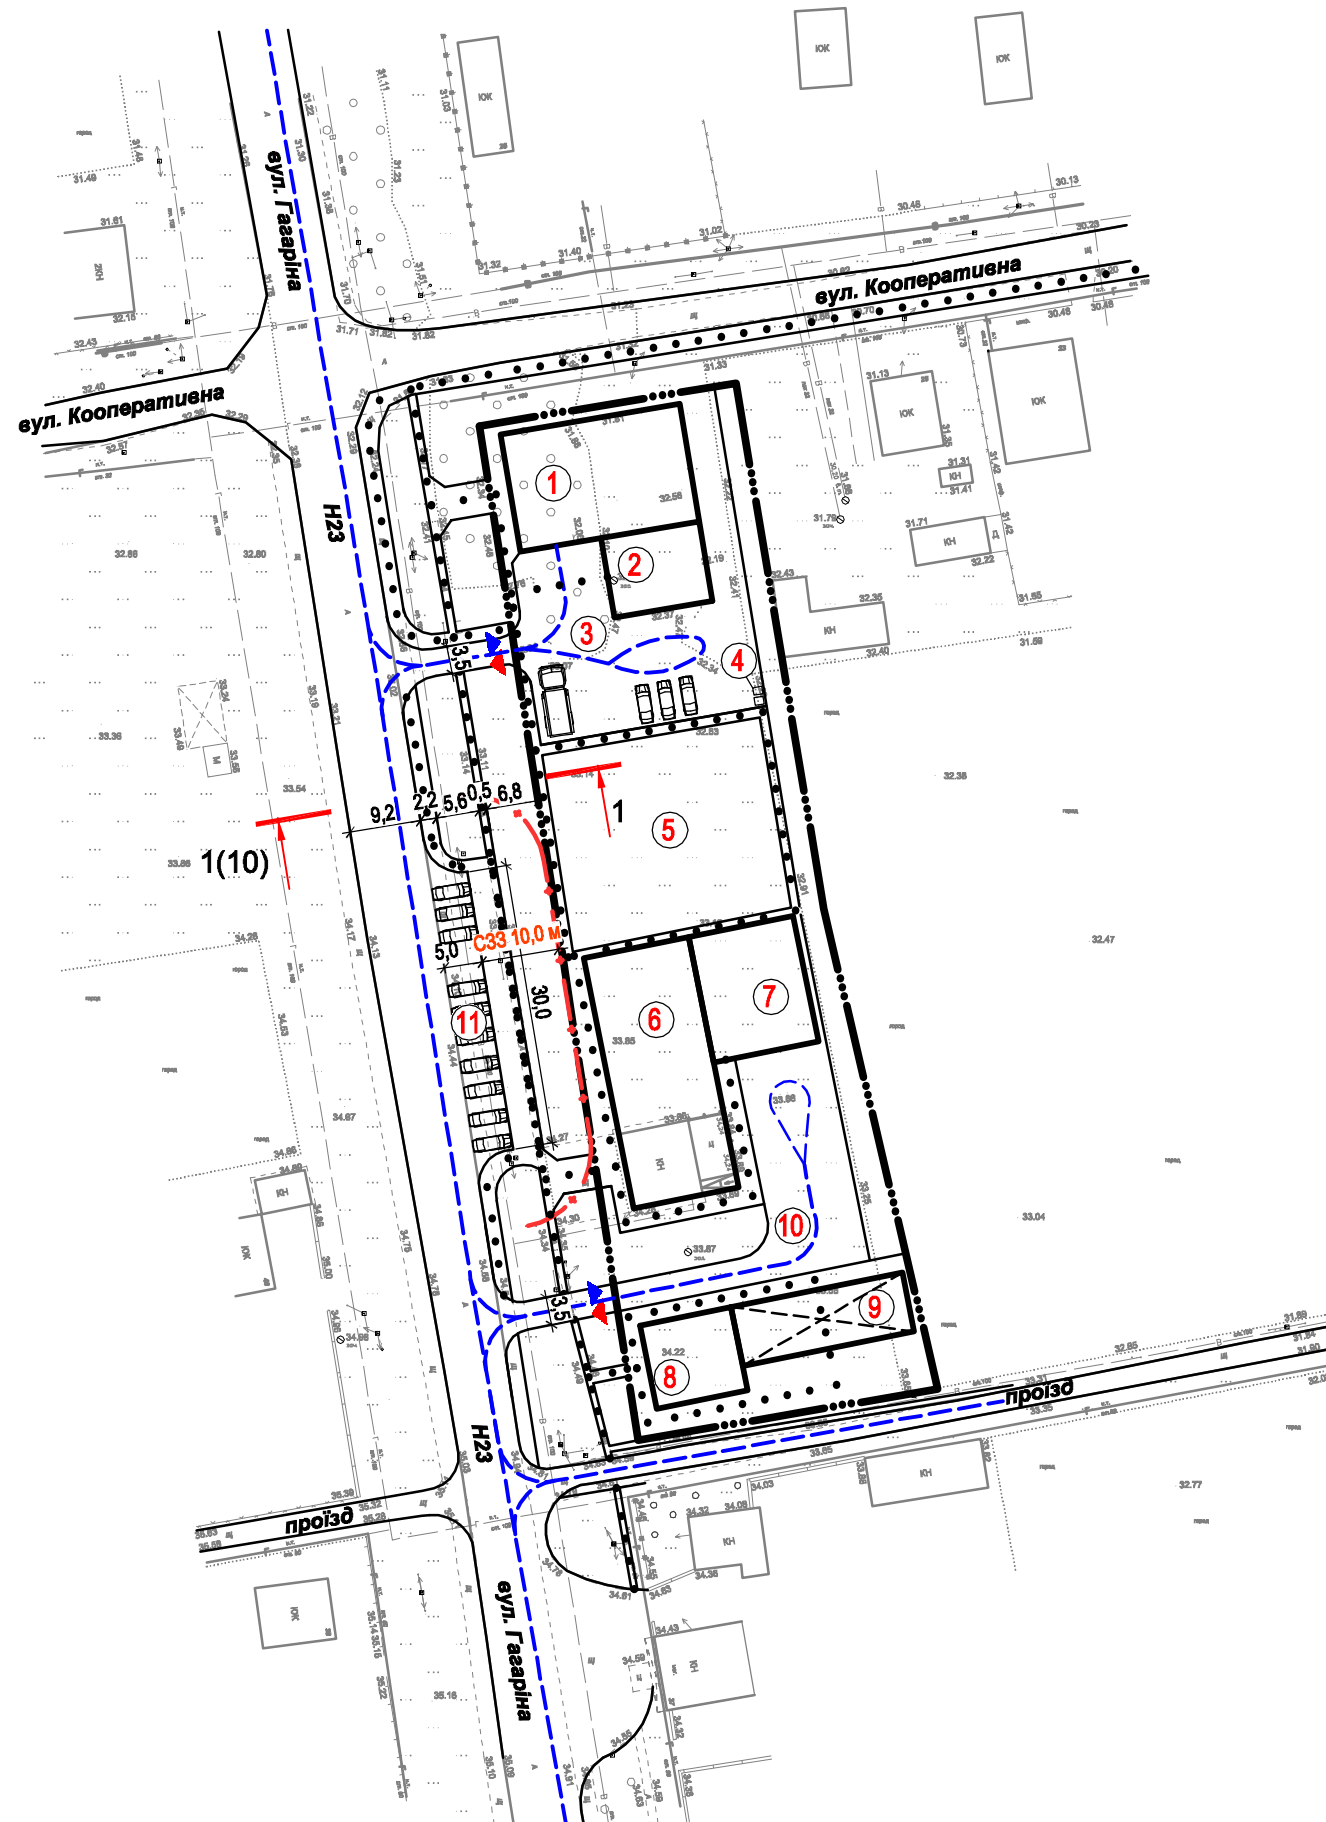

Експлікація

Номер на плані	Найменування	Примітка.
1	Магазин з продажу комбікормів	Проект.
2	Підсобне приміщення	Проект.
3	Господарський майданчик з паркуванням автомобілів працівників	Проект.
4	Місце розміщення сміттєвих контейнерів	Проект.
5	Виставка рослин для ландшафтного дизайну	Проект.
6	Продовольчий магазин	Проект.
7	Підсобне приміщення	Проект.
8	Торгівельний павільйон	Проект.
9	Навіс для продажу розлин	Проект.
10	Господарський майданчик	Проект.
11	Паркування автомобілів	Проект.

Умовні позначення :

- межі проєктованої земельної ділянки
- будівлі і споруди на суміжних ділянках
- проєктовані громадські будівлі
- шляхи руху транспорту
- основні шляхи руху пішоходів існуючі
- в'їзд-виїзд на ділянку

011-19-ДПТ

Зм.	Кільк.	Арк.	№ док	Підпис	Дата				
						Детальний план частини території с. Мар'янське Апостолівського району Дніпропетровської області для будівництва і обслуговування будівель торгівлі по вул. Гагаріна, 39			
Розроб.		Путощечкіна				Інвестор: гр. Вчорашня Н. М.	Стадія	Аркуш	Аркушів
							ГП	7	10
ГАП		Чмихова				Схема організації руху транспорту і пішоходів М 1:1000	ПП "АРХ-ІОН"		
Директор		Тельвак							

Зам. інв. №	
Підпис і дата	
Інв. № ор.	