


Пн



Схема інженерних мереж, споруд і використання підземного простору М 1: 1000

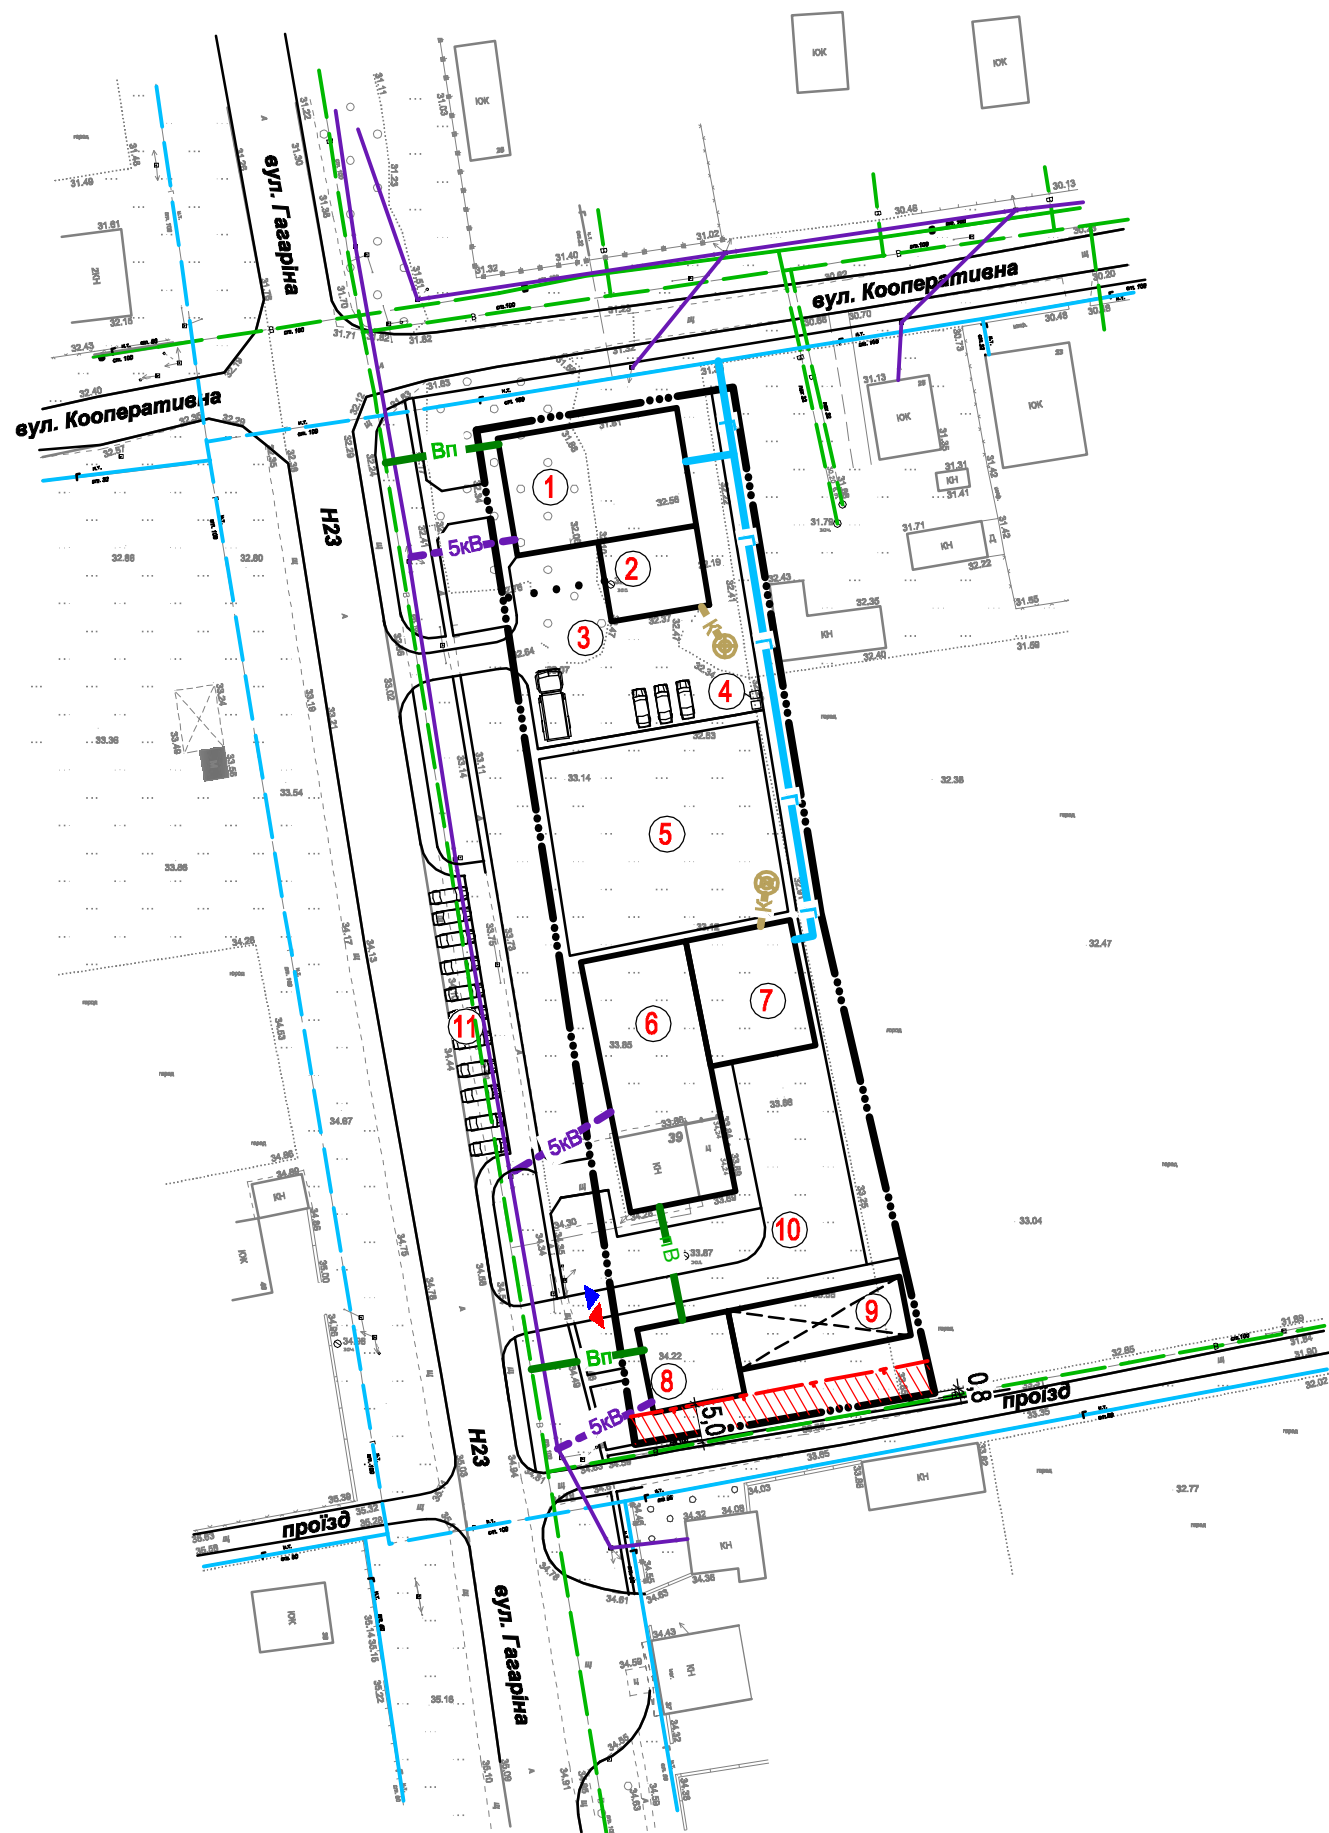

Експлікація

Номер на плані	Найменування	Примітка.
1	Магазин з продажу комбікормів	Проект.
2	Підсобне приміщення	Проект.
3	Господарський майданчик з паркуванням автомобілів працівників	Проект.
4	Місце розміщення сміттєвих контейнерів	Проект.
5	Виставка рослин для ландшафтного дизайну	Проект.
6	Продовольчий магазин	Проект.
7	Підсобне приміщення	Проект.
8	Торгівельний павільйон	Проект.
9	Навіс для продажу рослин	Проект.
10	Господарський майданчик	Проект.
11	Паркування автомобілів	Проект.

Умовні позначення :

- межі проєктованої земельної ділянки
- існуючі будівлі і споруди
- проєктовані будівлі
- В — межа господарсько-питного водопроводу існуюча
- кв — повітряна лінія електропередач існуюча
- Г — газопровід існуючий
- Г — газопровід існуючий
- Вп — мережа господарсько-питного водопроводу проєктна
- 5кВ — повітряна лінія електропередач проєктна
- малі очисні споруди

Зм.	Кільк.	Арк.	№ док.	Підпис	Дата	011-19-ДПТ			
						Детальний план частини території с. Мар'янське Апостолівського району Дніпропетровської області для будівництва і обслуговування будівель торгівлі по вул. Гагаріна, 39			
Розроб.		Путощечкіна				Інвестор: гр. Вчорашня Н. М.	Стадія	Аркуш	Аркушів
ГАП		Чмихова					ГП	9	10
Директор		Тельвак				Схема інженерних мереж, споруд і використання підземного простору М 1: 1000	ПП "АРХ-ІОН"		

Зам. інв. №	
Підпис і дата	
Інв. № ор.	